Leitungs-Plan:

für die Leitungen der Neuen Turnhalle, sowie der Straßenbeleuchtung daselbst.

Elektrizitätswerk Freiburg-Elbe.
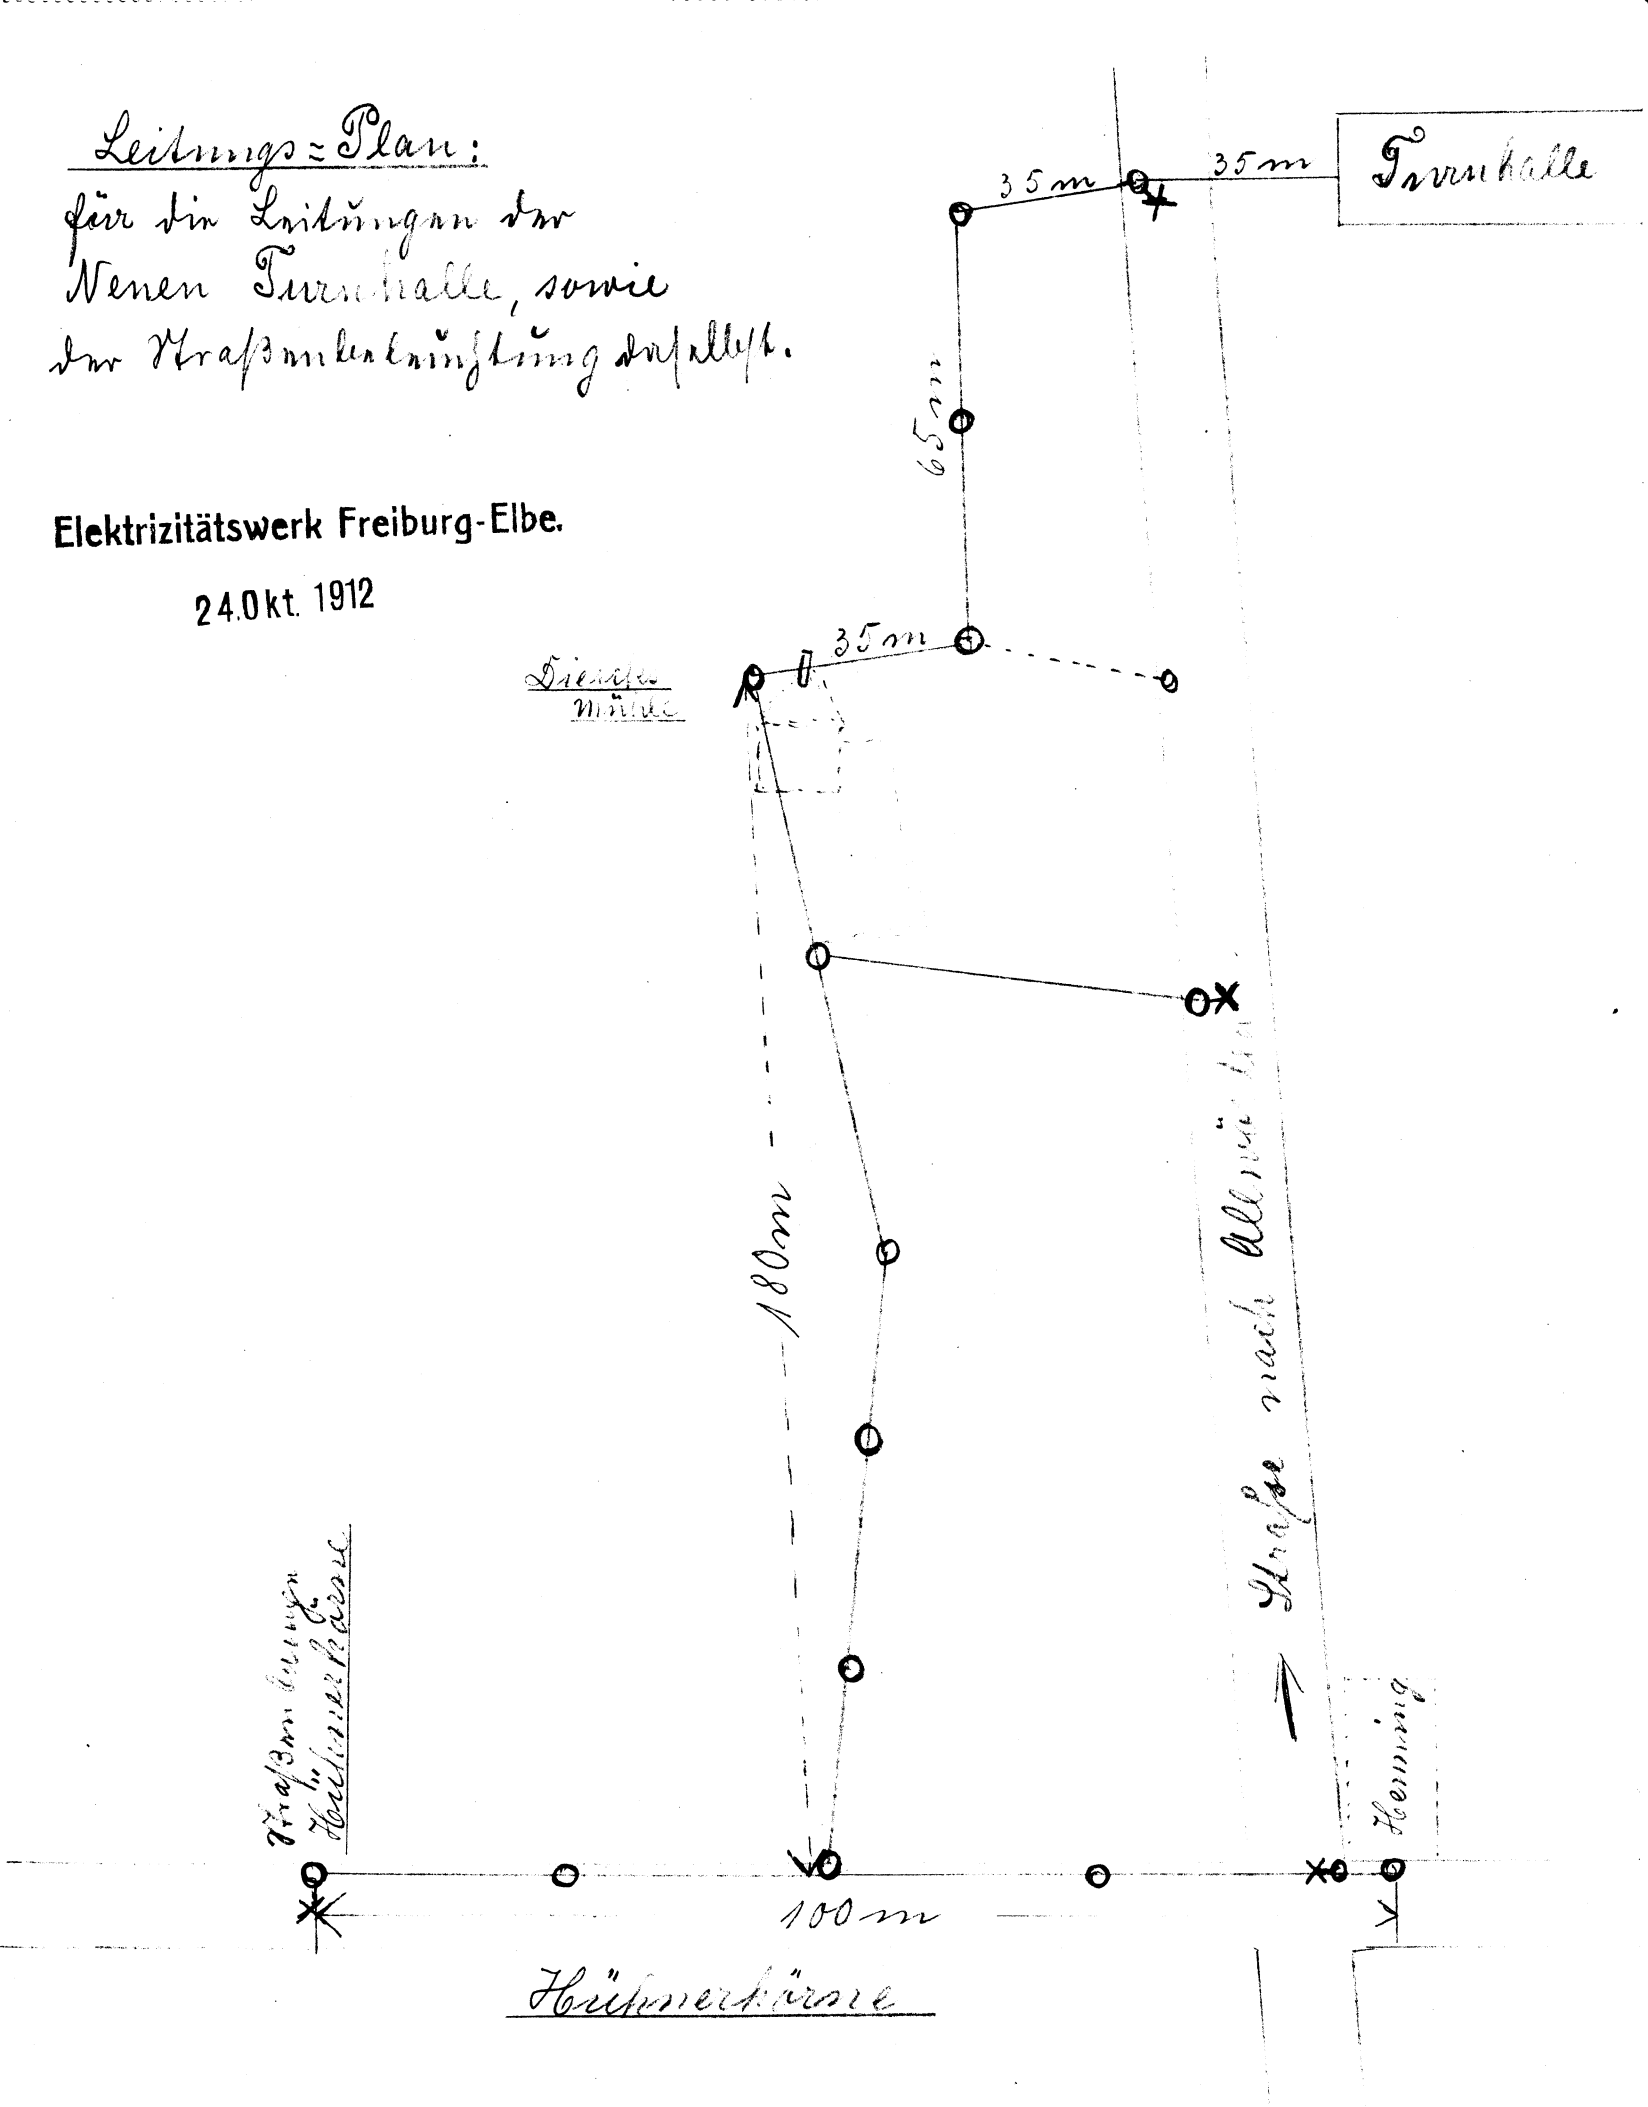
24. Okt. 1912